

Bauherr:
 H-IG mbH vertr. durch Herrn von Bronk
 Friedrich-Lübbers-Str. 5
 26203 Wardenburg

Projekt:
 Neubau eines Wohnhauses mit 4 WE,
 Nebengebäude und 6 Stellplätzen
 in Bad Zwischenahn, Oderstraße 2 a


Architekt: **atelier 22**
 - Planungs GmbH -
 Arch. Dipl.-Ing. Hermann Krause
 Schulweg 1
 26203 Wardenburg
 Tel. 04407/3289097

Datum: 18.07.2023
 Bearbeiter: DN/SE

Blatt-Nr.:
 Maßstab: 1:500


Änderung:

Erdgeschoss

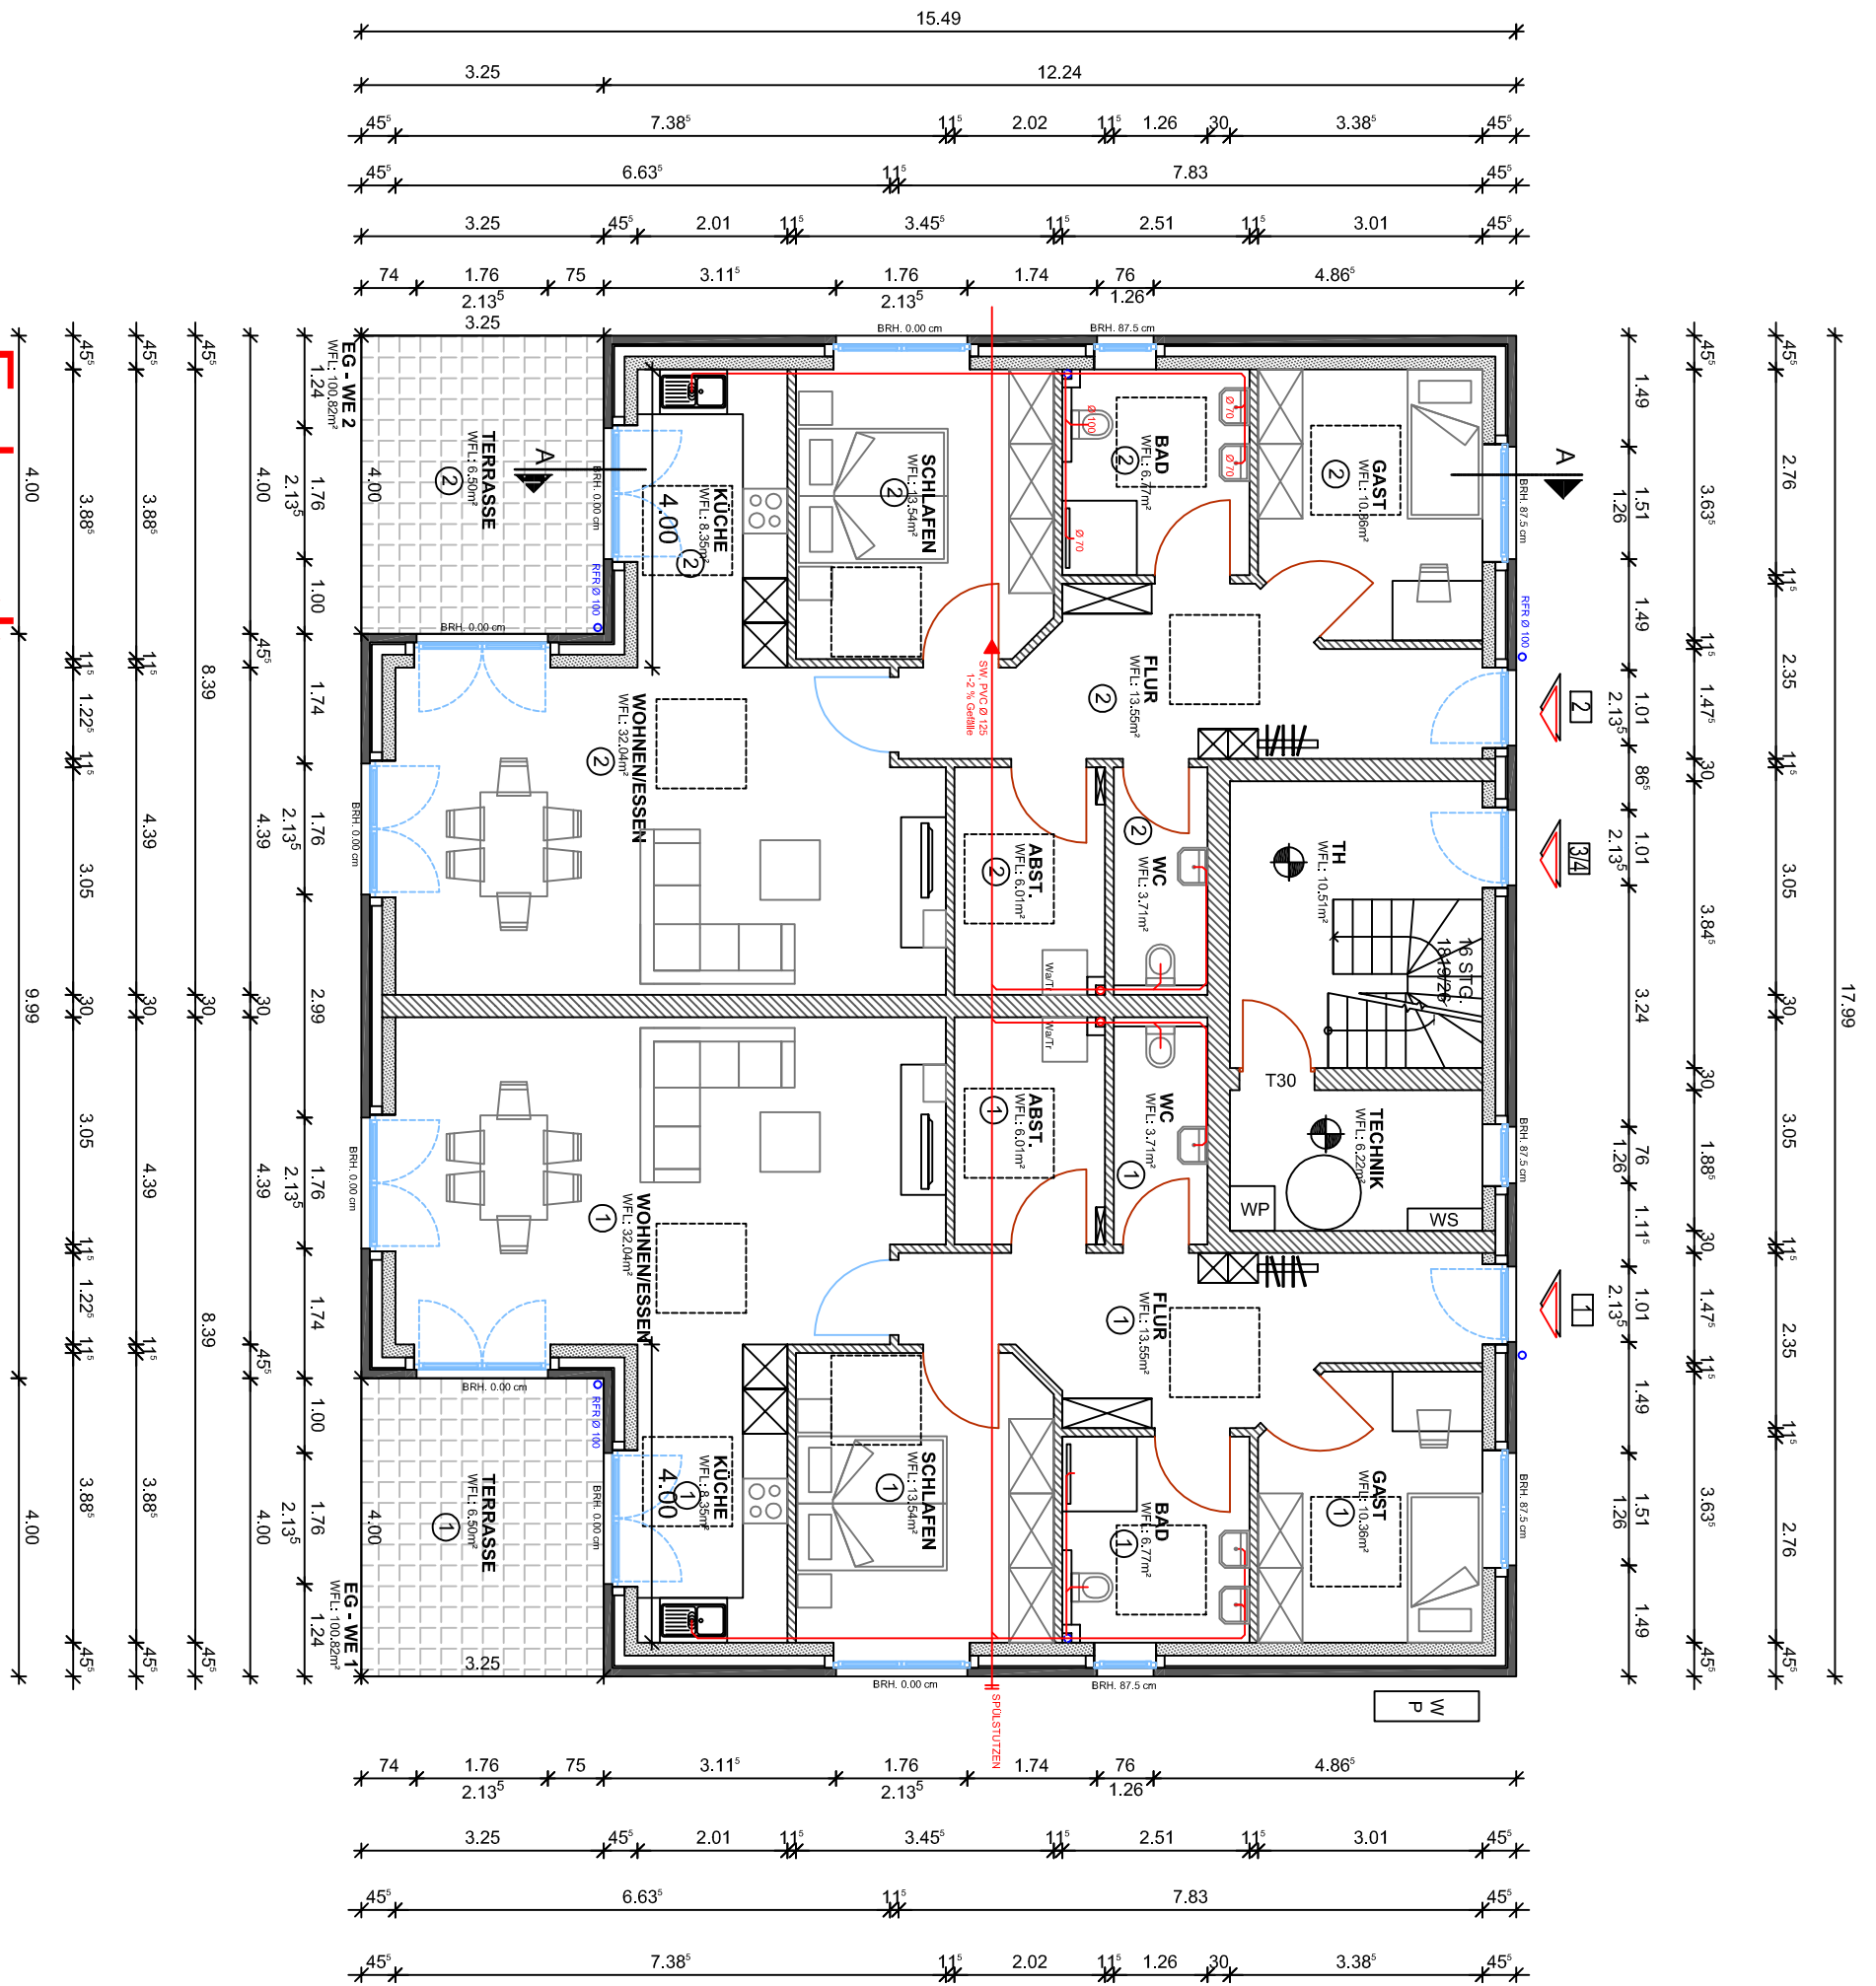

H-IG mbH vertr. durch Herrn von Bronk Friedrich-Lübbers-Str. 5 26203 Wardenburg		18.07.2023 DN/SE	
		Nr.:	Datum:
Projekt: Neubau eines Wohnhauses mit 4 WE, Nebengebäude und 6 Stellplätzen in Bad Zwischenahn, Oderstraße 2A		Architekt atelier 22 - Planungs GmbH - Arch. Dipl.-Ing. Hermann Krause Schulweg 1 26203 Wardenburg Tel. 04407/3289097	
		CAD-Name: BadZwischenahn-Oderstr.2023 -Abgeschlossenheit	
Der Bauherr:		Der Architekt:	
		Änderung:	
		Blatt-Nr.: Erdgeschoss	
Entwurf urheberrechtlich geschützt			


Dachgeschoss

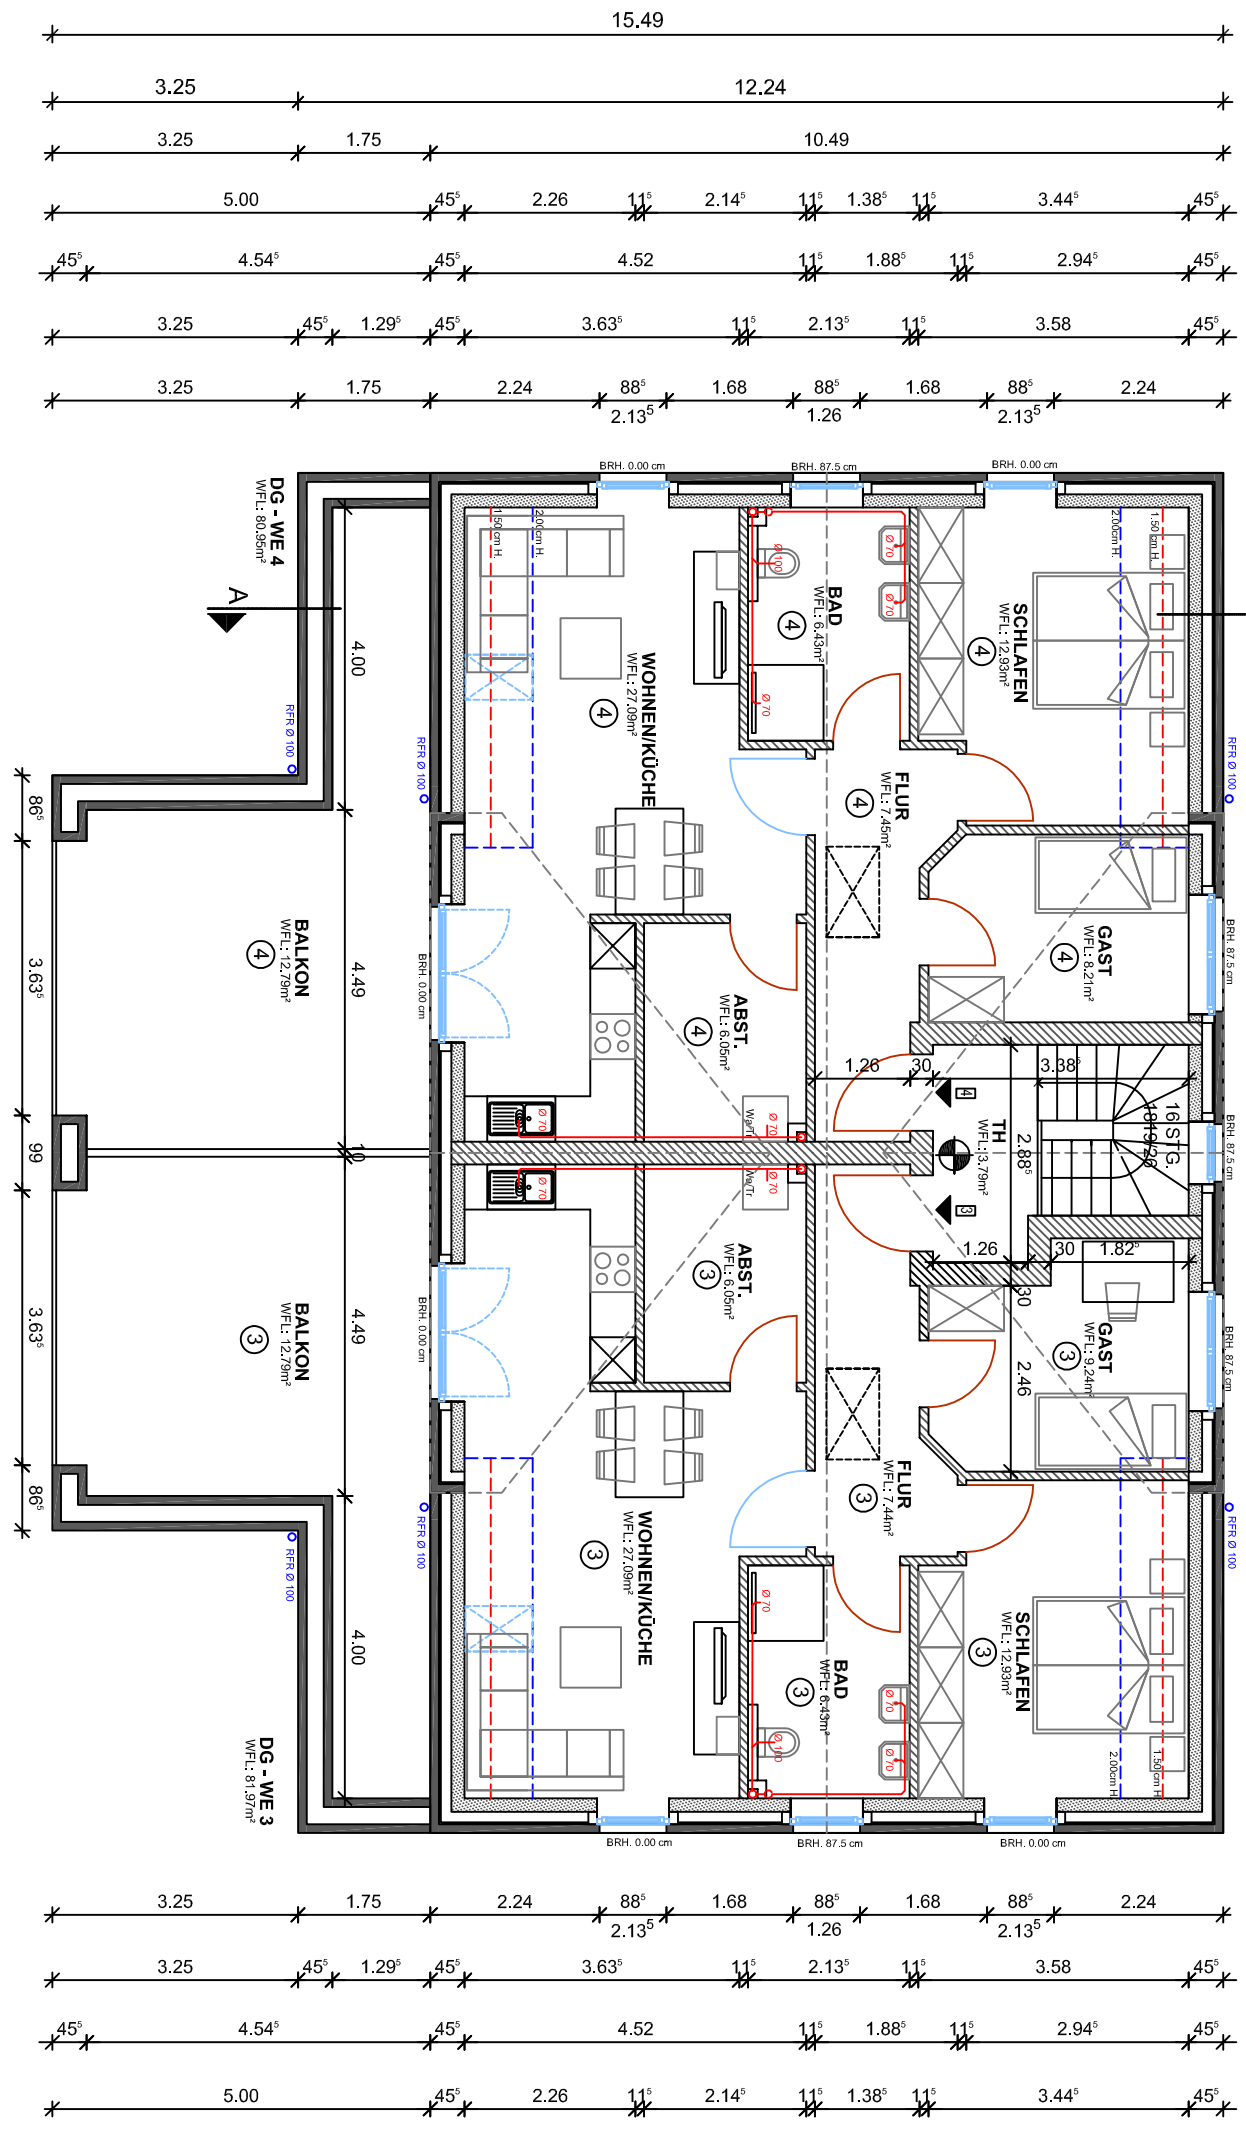

H-IG mbH vertr. durch Herrn von Bronk Friedrich-Lübberts-Str. 5 26203 Wardenburg		18.07.2023 DN/SE	
		Nr.:	Datum:
Projekt: Neubau eines Wohnhauseses mit 4 WE, Nebengebäude und 6 Stellplätzen in Bad Zwischenahn, Oderstraße 2A		Architekt atelier 22 - Planungs GmbH - Arch. Dipl.-Ing. Hermann Krause Schulweg 1 26203 Wardenburg Tel. 04407/3289097	
		CAD-Name: BadZwischenahn-Oderstr.2023 -Abgeschlossenheit	
Der Bauherr:		Der Architekt:	
		Änderung:	
		Blatt-Nr.: Dachgeschoss	
Entwurf urheberrechtlich geschützt			




17.99

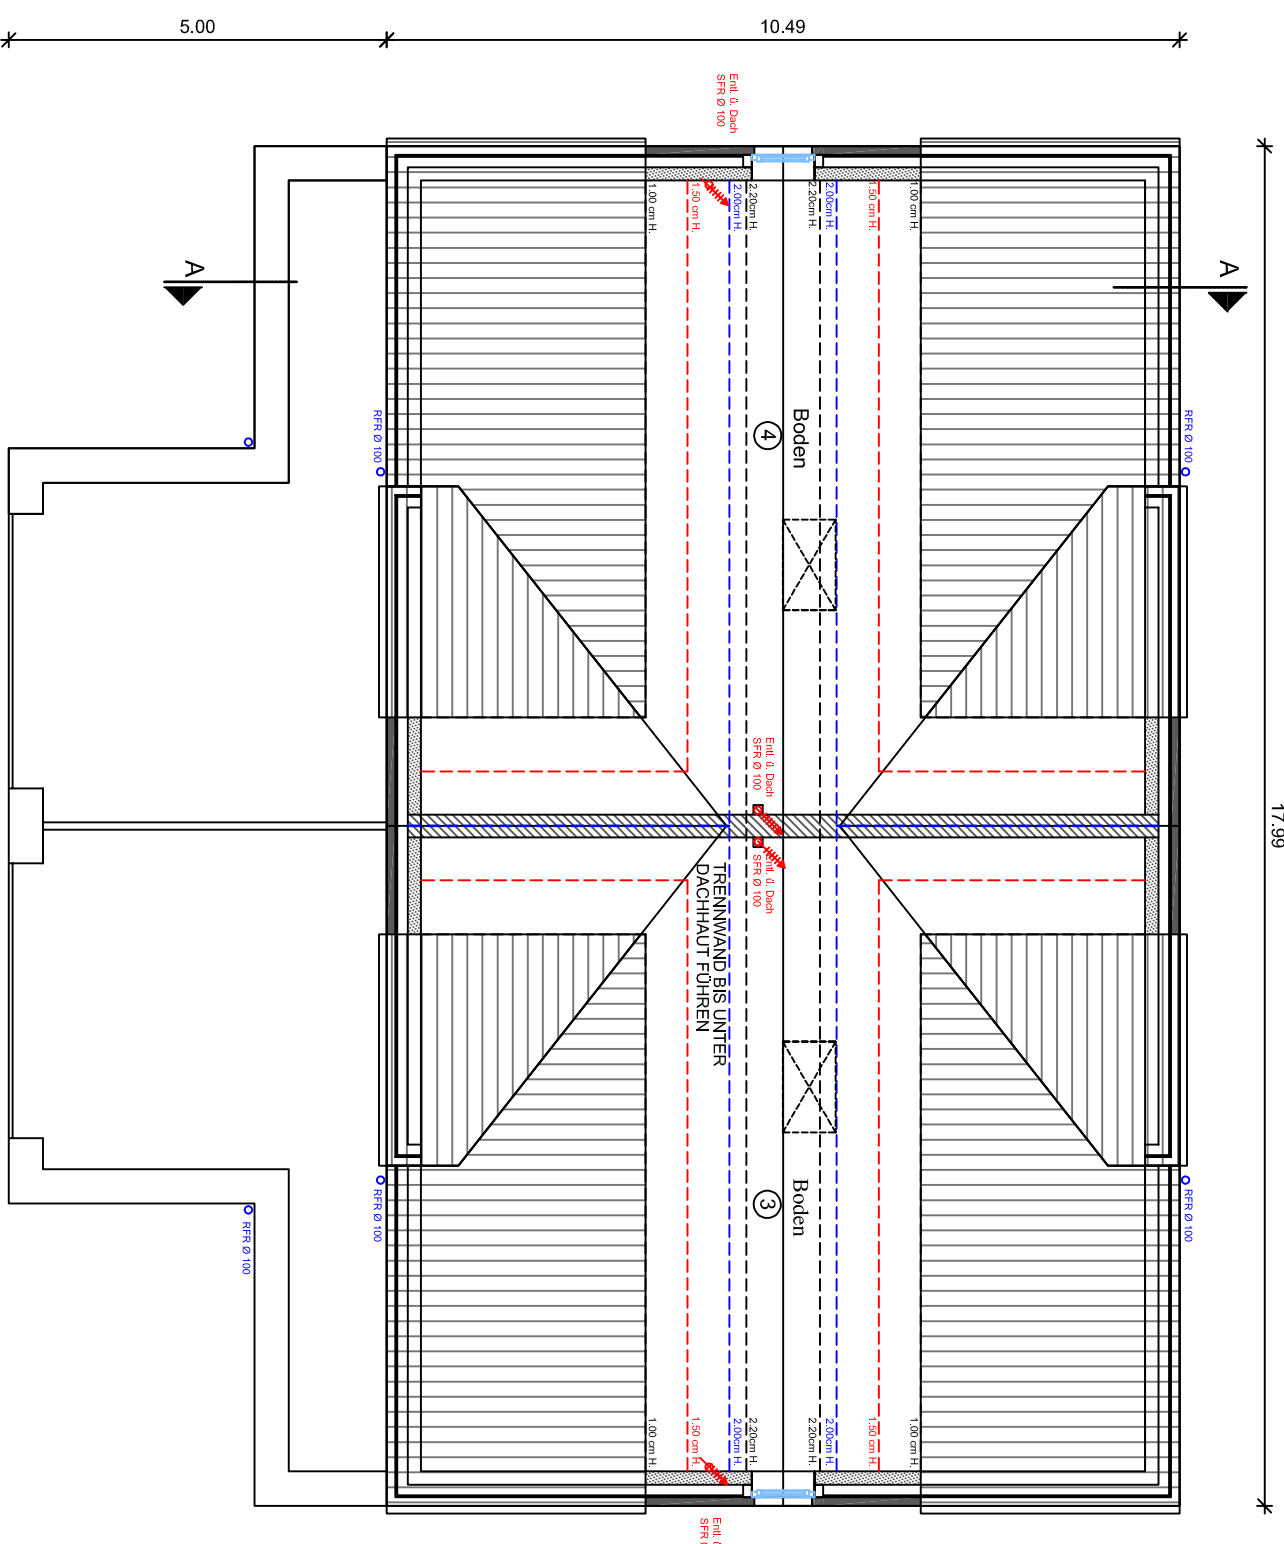

Dachboden

(nicht ausgebaut)

Nr.: 18.07.2023		DN/SE	
Datum:		Bearbeiter:	
Architekt		atelier 22	
Arch. Dipl.-Ing. Hermann Krause		- Planungs GmbH -	
Schulweg 1		26203 Wardenburg	
Tel. 04407/3289097		Maßstab:	
CAD-Name: BadZwischenahn-Oderstr. 2023		1:100	
-Abgeschlossenheit		Änderung:	
Der Bauherr:		Der Architekt:	
H-IG mbH vertr. durch Herrn von Bronk			
Friedrich-Lübbers-Str. 5			
26203 Wardenburg			
Projekt:			
Neubau eines Wohnhauses mit 4 WE,			
Nebengebäude und 6 Stellplätzen			
in Bad Zwischenahn, Oderstraße 2A			
Blatt-Nr.:		Dachboden	
Entwurf urheberrechtlich geschützt			

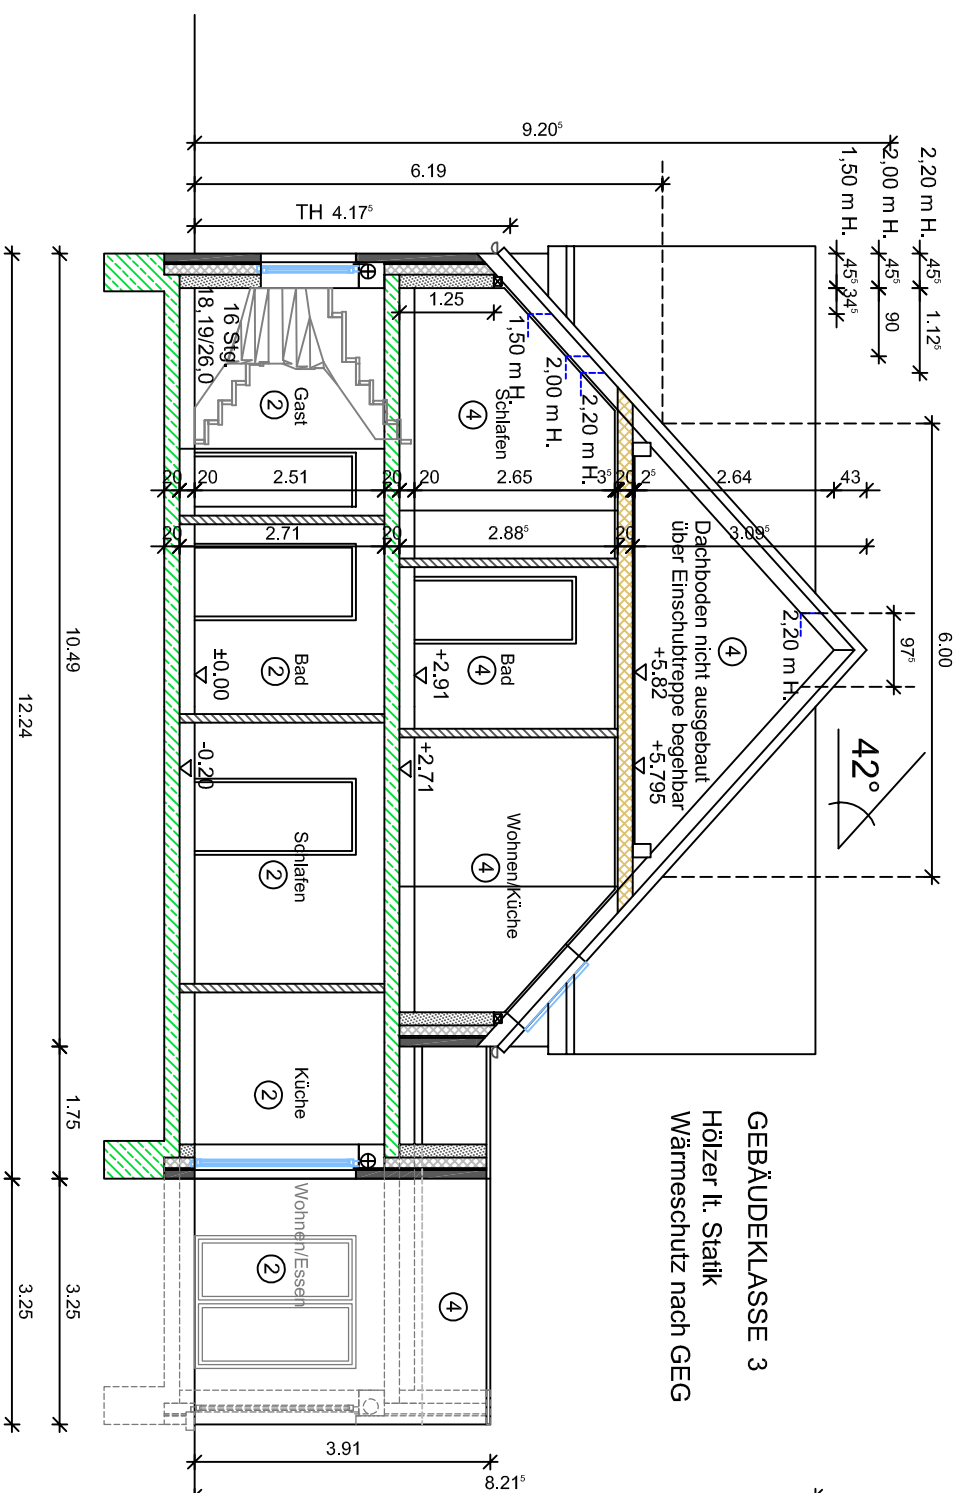


GEBÄUDEKLASSE 3
Hölzer lt. Statik
Wärmeschutz nach GEG


SCHNITT A-A

Isolierung gegen aufsteigende Feuchtigkeit
nach DIN EN 1996 und DIN 18533!


- Legende:**
- Holz balken
 - Stahlbeton
 - Verblender
 - Dämmung
 - Porenbeton
 - KSL/KSV

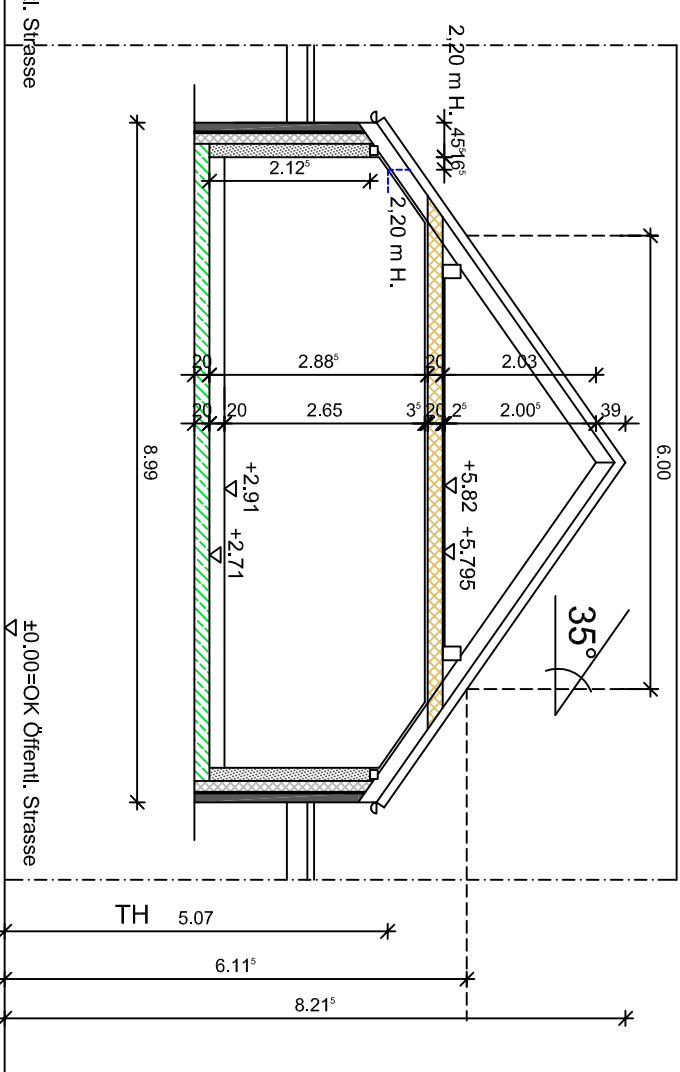

H-IG mbH vertr. durch Herrn von Bronk Friedrich-Lübbers-Str. 5 26203 Wardenburg		Der Bauherr:	
Projekt: Neubau eines Wohnhauses mit 4 WE, Nebengebäude und 6 Stellplätzen in Bad Zwischenahn, Oderstraße 2A		Der Architekt:	
Nr.: 18.07.2023		DN/SE	
Datum: 18.07.2023		Bearbeiter:	
Architekt: atelier 22 - Planungs GmbH - Arch. Dipl.-Ing. Hermann Krause Schulweg 1 26203 Wardenburg Tel. 04407/3289097		Maßstab: 1:100	
CAD-Name: BadZwischenahn-Oderstr. 2023 -Abgeschlossenheit		Änderung:	
Blatt-Nr.: Schnitt		Entwurf urheberrechtlich geschützt	


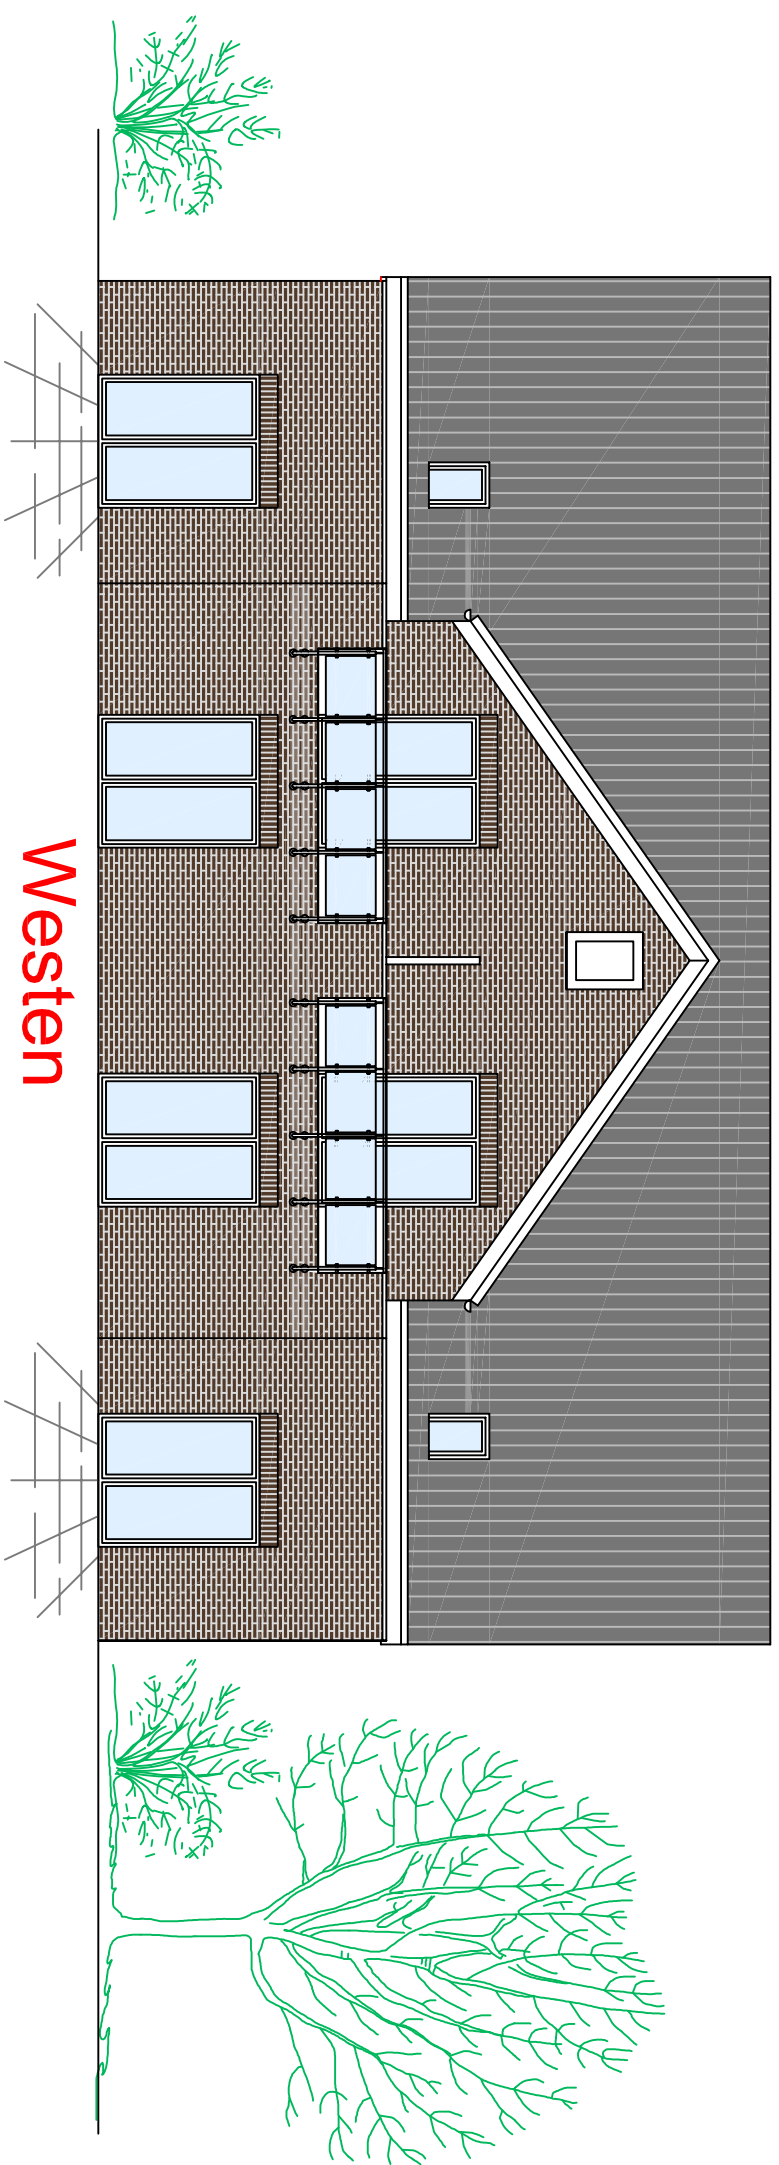


Westen


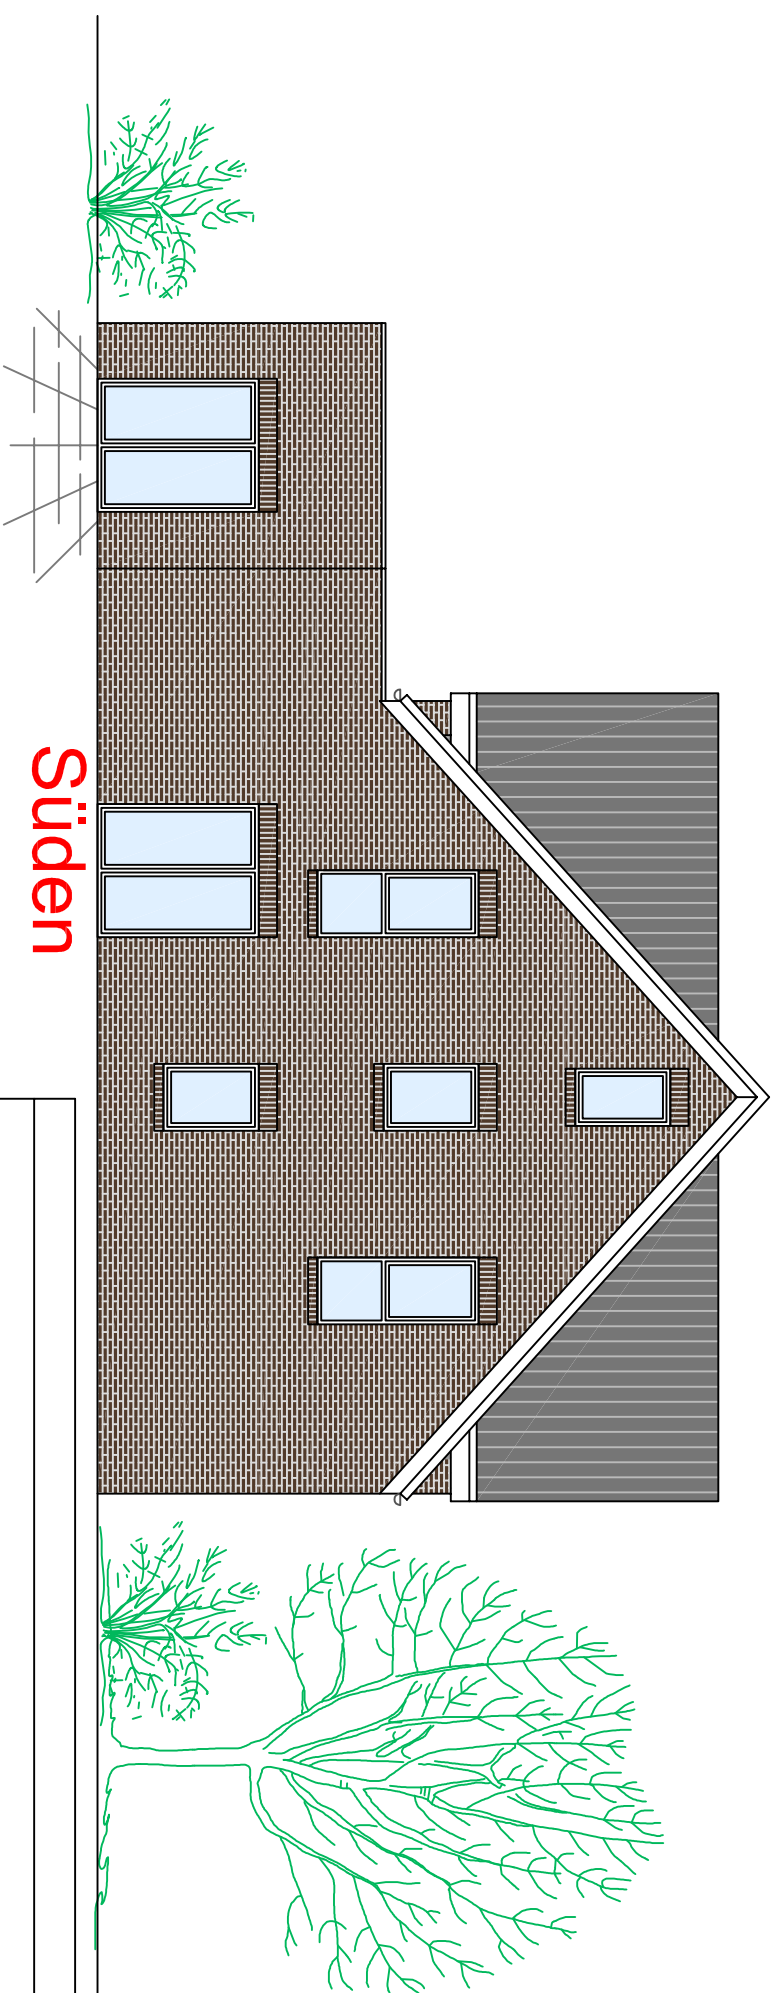


Süden


H-IG mbH vertr. durch Herrn von Bronk Friedrich-Lübbers-Str. 5 26203 Wardenburg		Nr.: 18.07.2023 DN/SE Datum:	
Projekt: Neubau eines Wohnhauses mit 4 WE, Nebengebäude und 6 Stellplätzen in Bad Zwischenahn, Oderstraße 2A		Bearbeiter: atelier 22 - Planungs GmbH - Arch. Dipl.-Ing. Hermann Krause Schulweg 1 26203 Wardenburg Tel. 04407/3289097	
Der Bauherr:		Der Architekt:	
CAD-Name: BadZwischenahn-Oderstr. 2023 -Abgeschlossenheit		Maßstab: 1:100	
Änderung:			
Blatt-Nr.: Ansichten			
Entwurf urheberrechtlich geschützt			

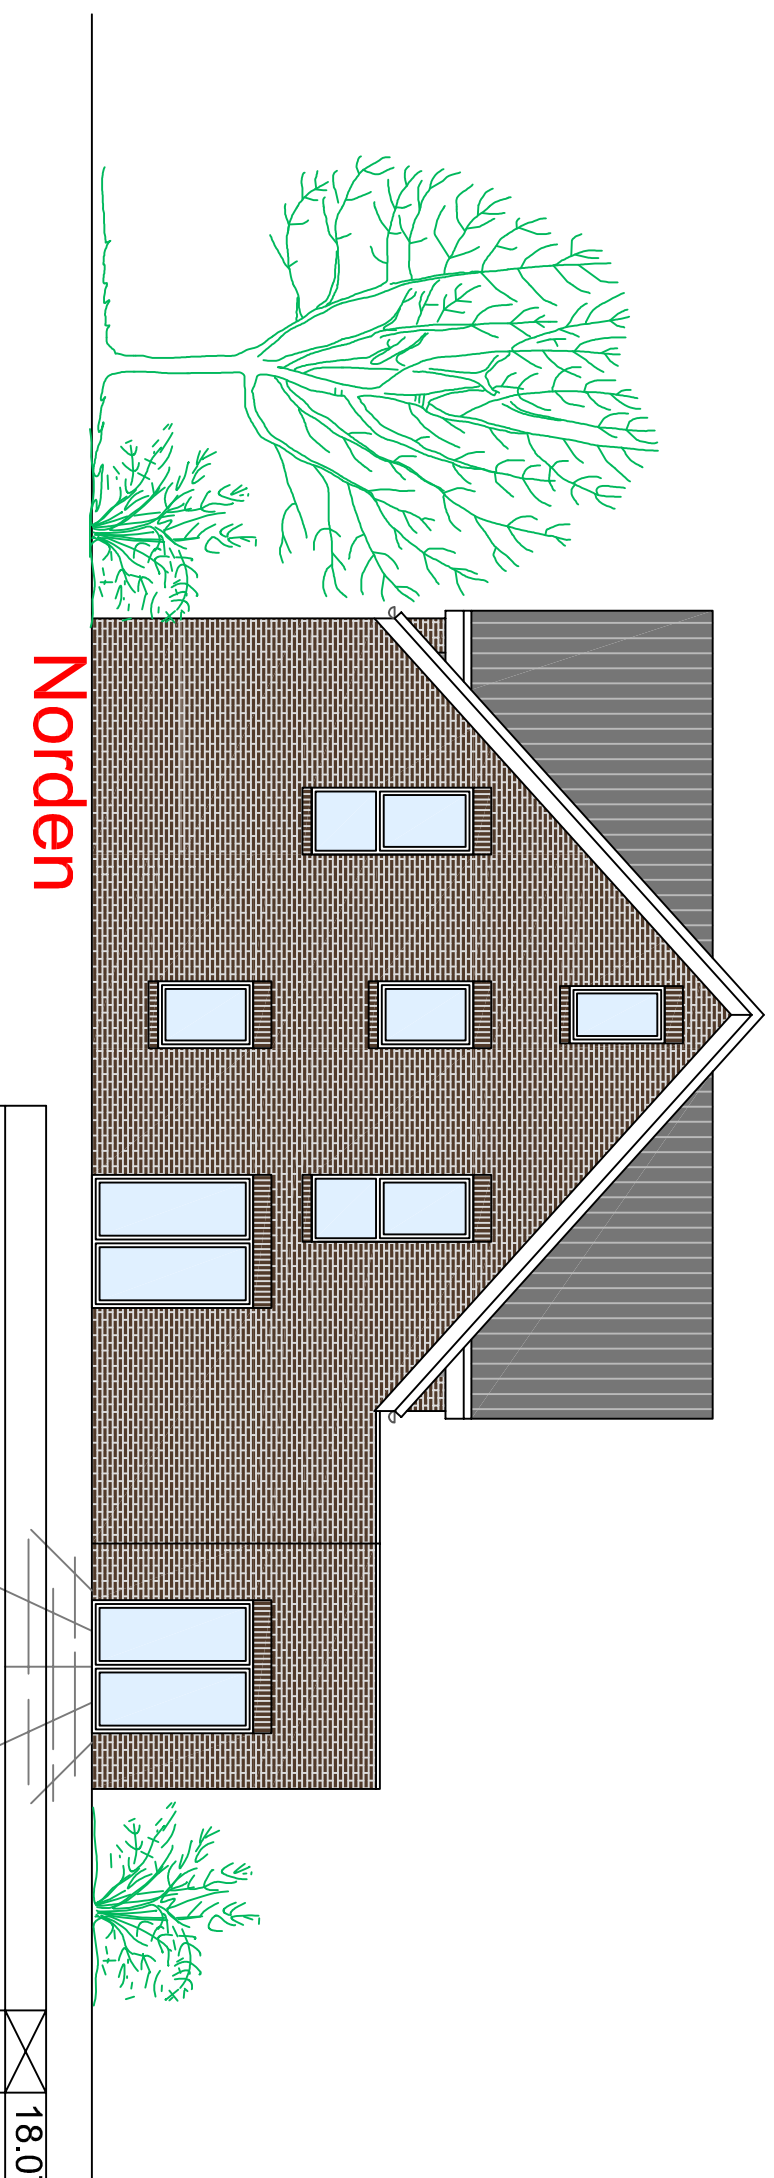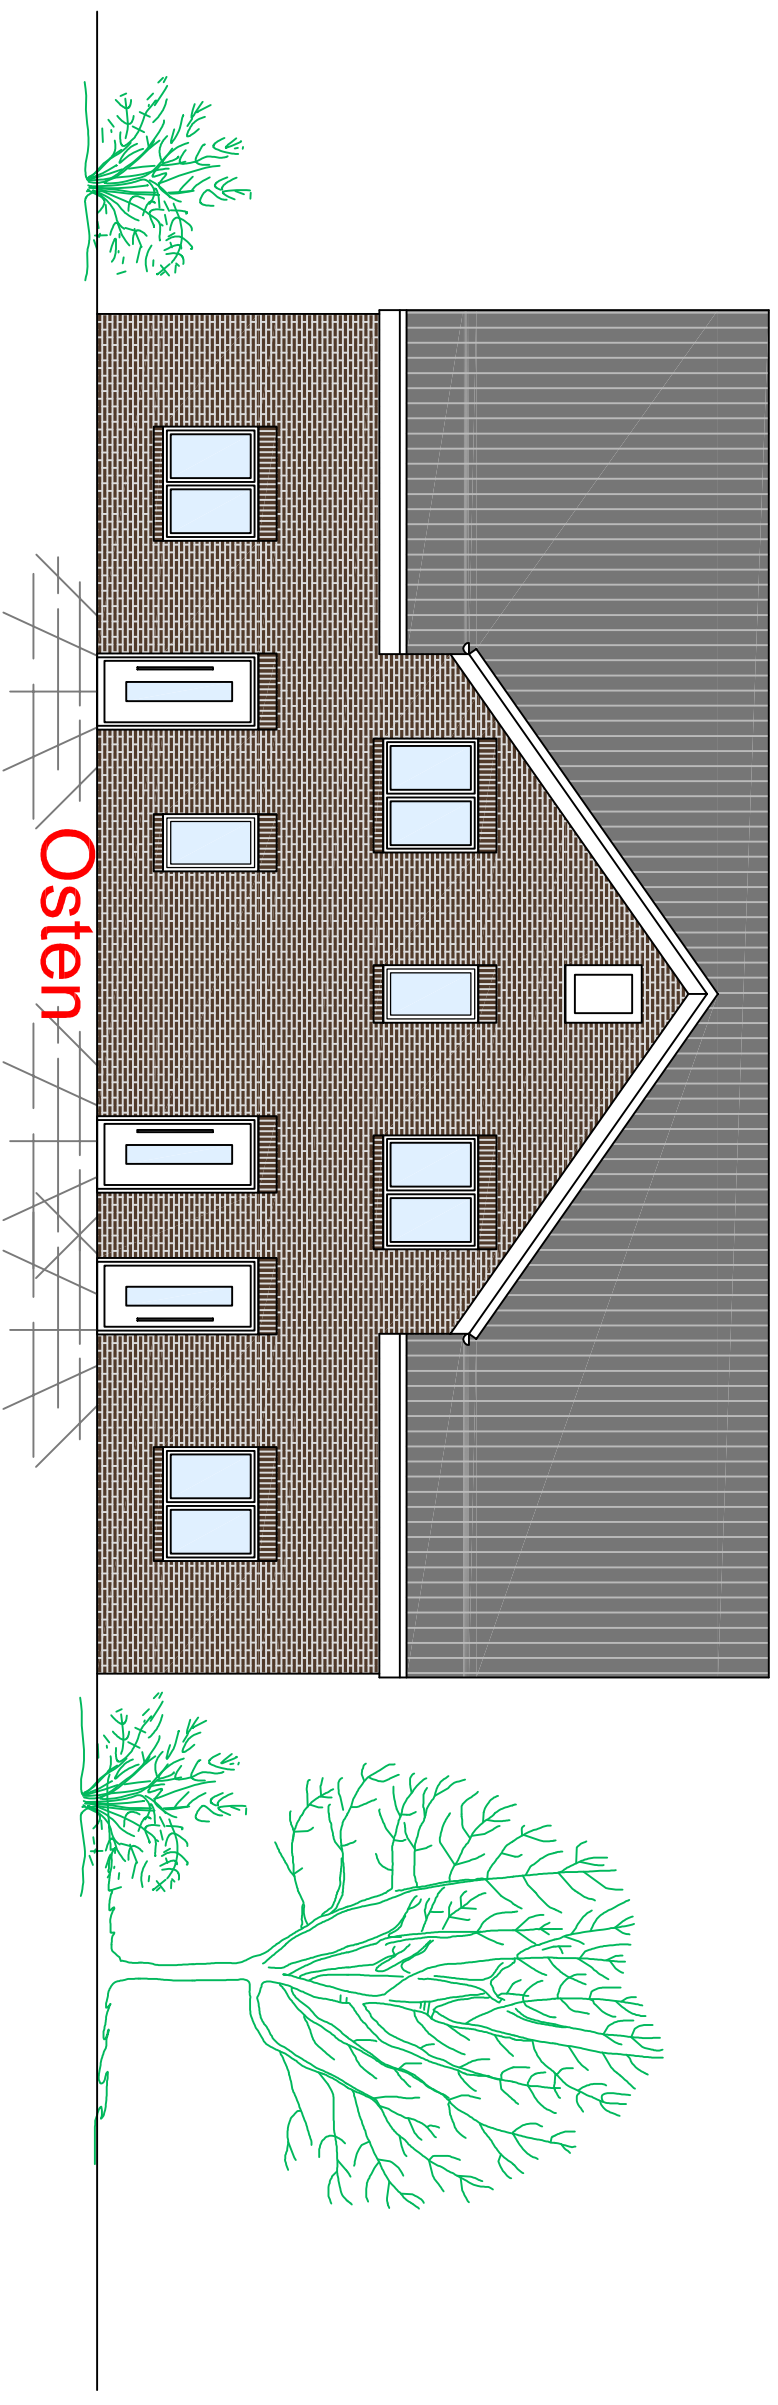



H-IG mbH vertr. durch Herrn von Bronk Friedrich-Lübbers-Str. 5 26203 Wardenburg		Nr.: 18.07.2023 DN/SE
Projekt: Neubau eines Wohnhauses mit 4 WE, Nebengebäude und 6 Stellplätzen in Bad Zwischenahn, Oderstraße 2A		Datum:
Der Bauherr:	Der Architekt:	Bearbeiter:
CAD-Name: BadZwischenahn-Oderstr. 2023 -Abgeschlossenheit		Architekt atelier 22 - Planungs GmbH - Arch. Dipl.-Ing. Hermann Krause Schulweg 1 26203 Wardenburg Tel. 04407/3289097
Maßstab: 1:100		Änderung:
Blatt-Nr.: Ansichten		Blatt-Nr.:
Entwurf urheberrechtlich geschützt		

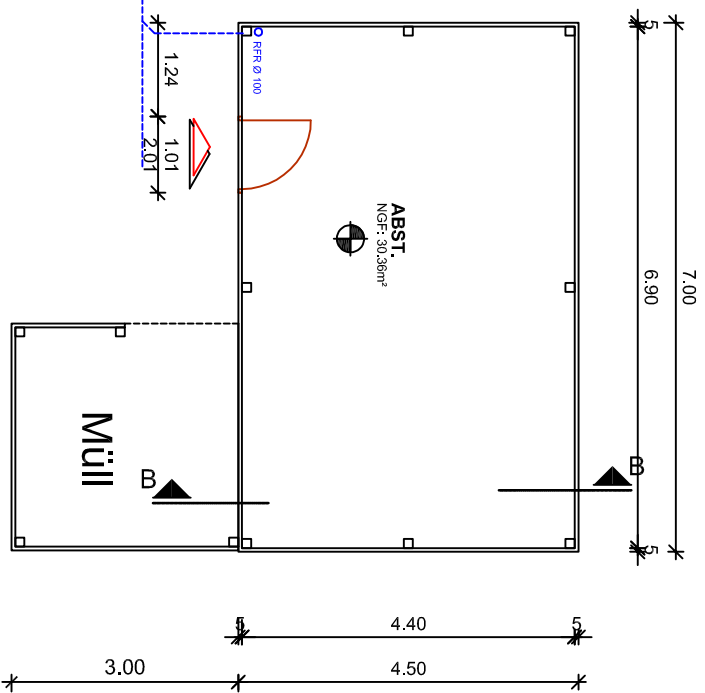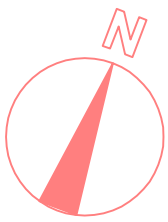

Grundriss

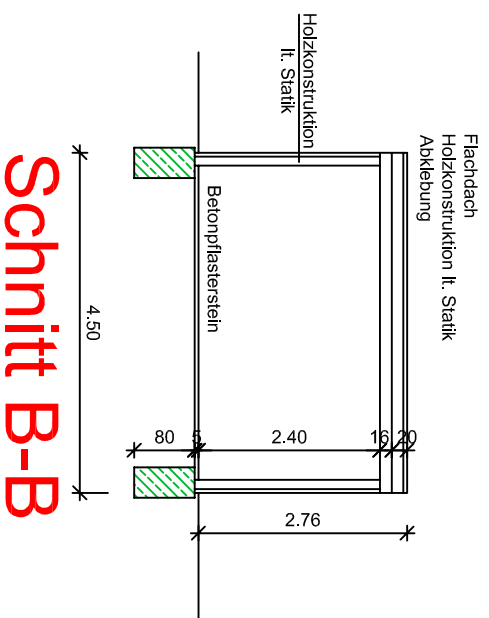

Schnitt B-B

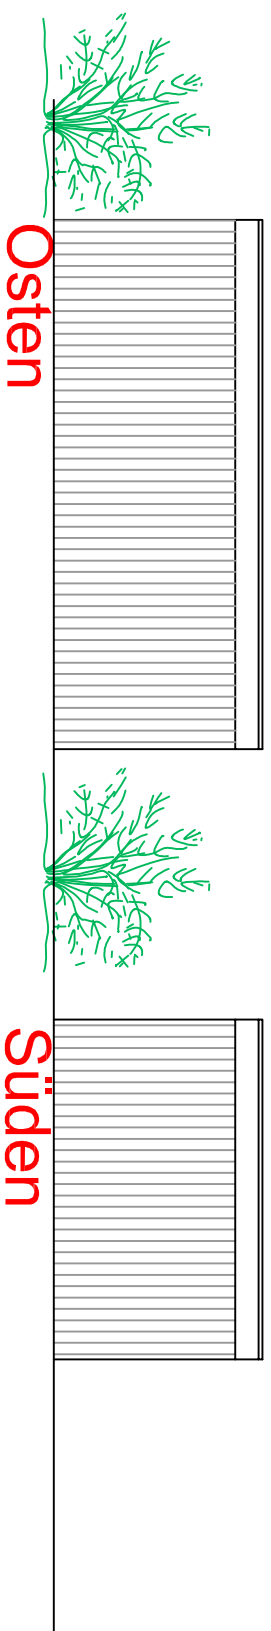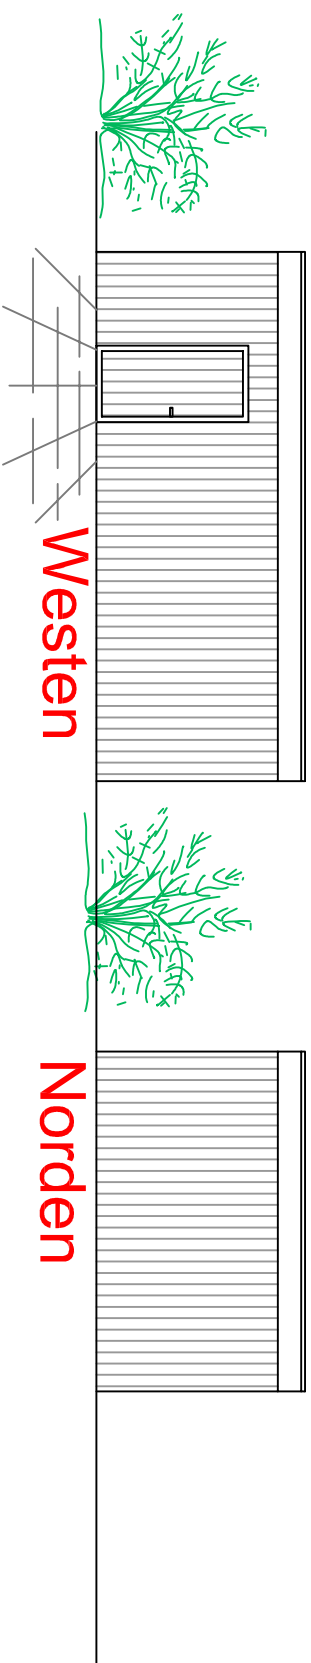

Bauherr: H-IG mbH vert. durch Herrn von Bronk Friedrich-Lübbers-Str. 5 26203 Wardenburg		Nr.: 18.07.2023 DN/SE	
Projekt: Neubau eines Wohnhauses mit 4 WE, Nebengebäude und 6 Stellplätzen in Bad Zwischenahn, Oderstraße 2 a		Datum: Bearbeiter:	
Der Bauherr:		Der Architekt:	
Architekt: atelier 22 - Planungs GmbH - Arch. Dipl.-Ing. Hermann Krause Schulweg 1 26203 Wardenburg Tel. 04407/3289097		Maßstab: 1:100	
CAD-Name: vonBronk-Bad Zwischenahn-Oderstr2023		Änderung:	
Blatt-Nr.: Nebengebäude		Entwurf urheberrechtlich geschützt	